

Lageplan

zum

Die Übereinstimmung dieser
3. Fertigung des genehmigten
Planes mit dem Original wird
hiermit beurkundet.

Bebauungsprojekt für die

Bebauungsplan "Busch-Schickenhof" im Rahmen der violett
angezeichneten Umgrenzungen
mit Verfügung von heute ge-
macht.

Sulzbach/Murr, den 4.4.57

nordwestl. Ortserweiterung

"Busch - Schickenhof"

Z.B.

Backnang, den 2. Febr. 1957

Landratsamt


Im Auftrag

gez. Schippert

Reg. Oberinspektor.

Kohl

Öffentl. best. Vermess. Ing.

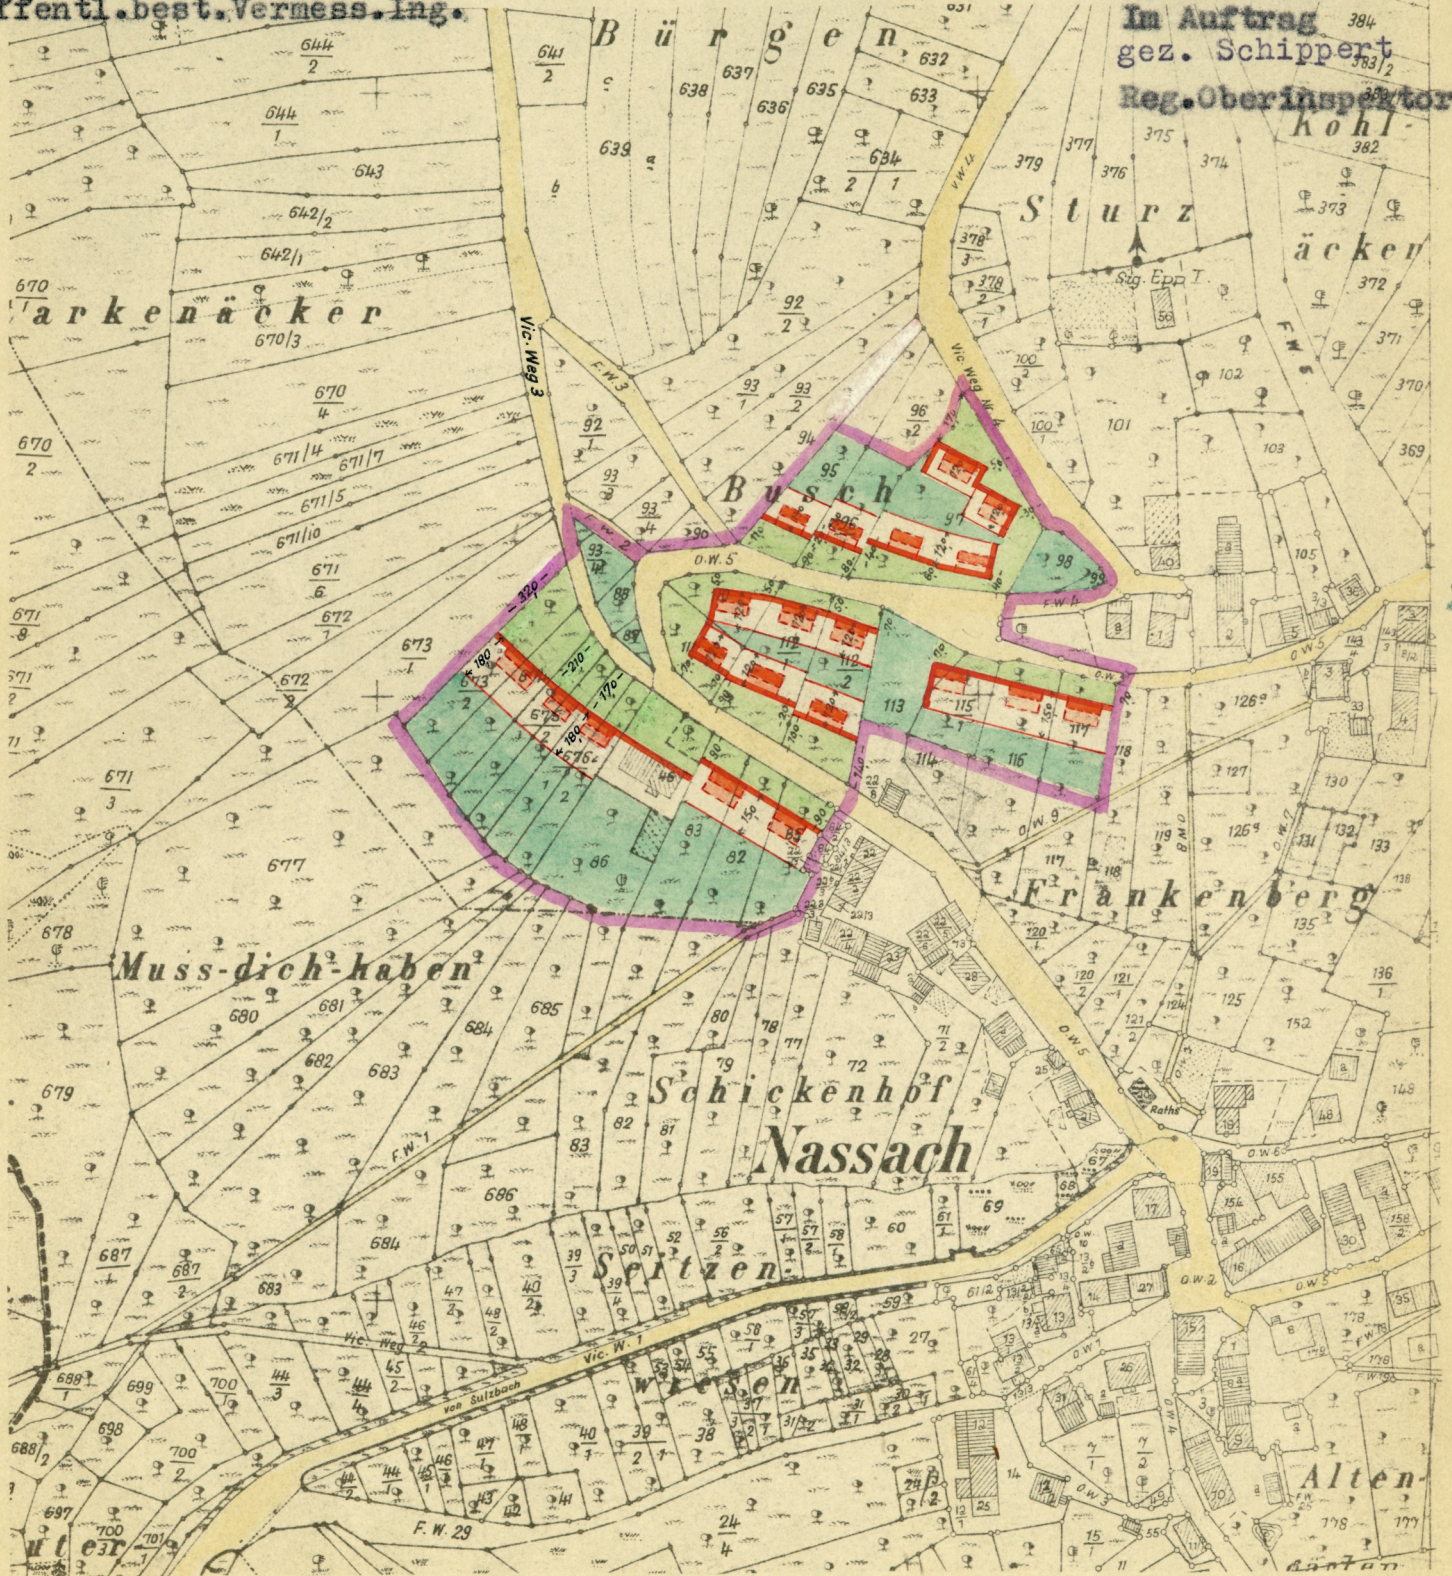

Maßstab 1:2500

Gefertigt:

Sulzbach, den 22. Sept. 1956

Kahn

Öfftl. best. Verm. Ing