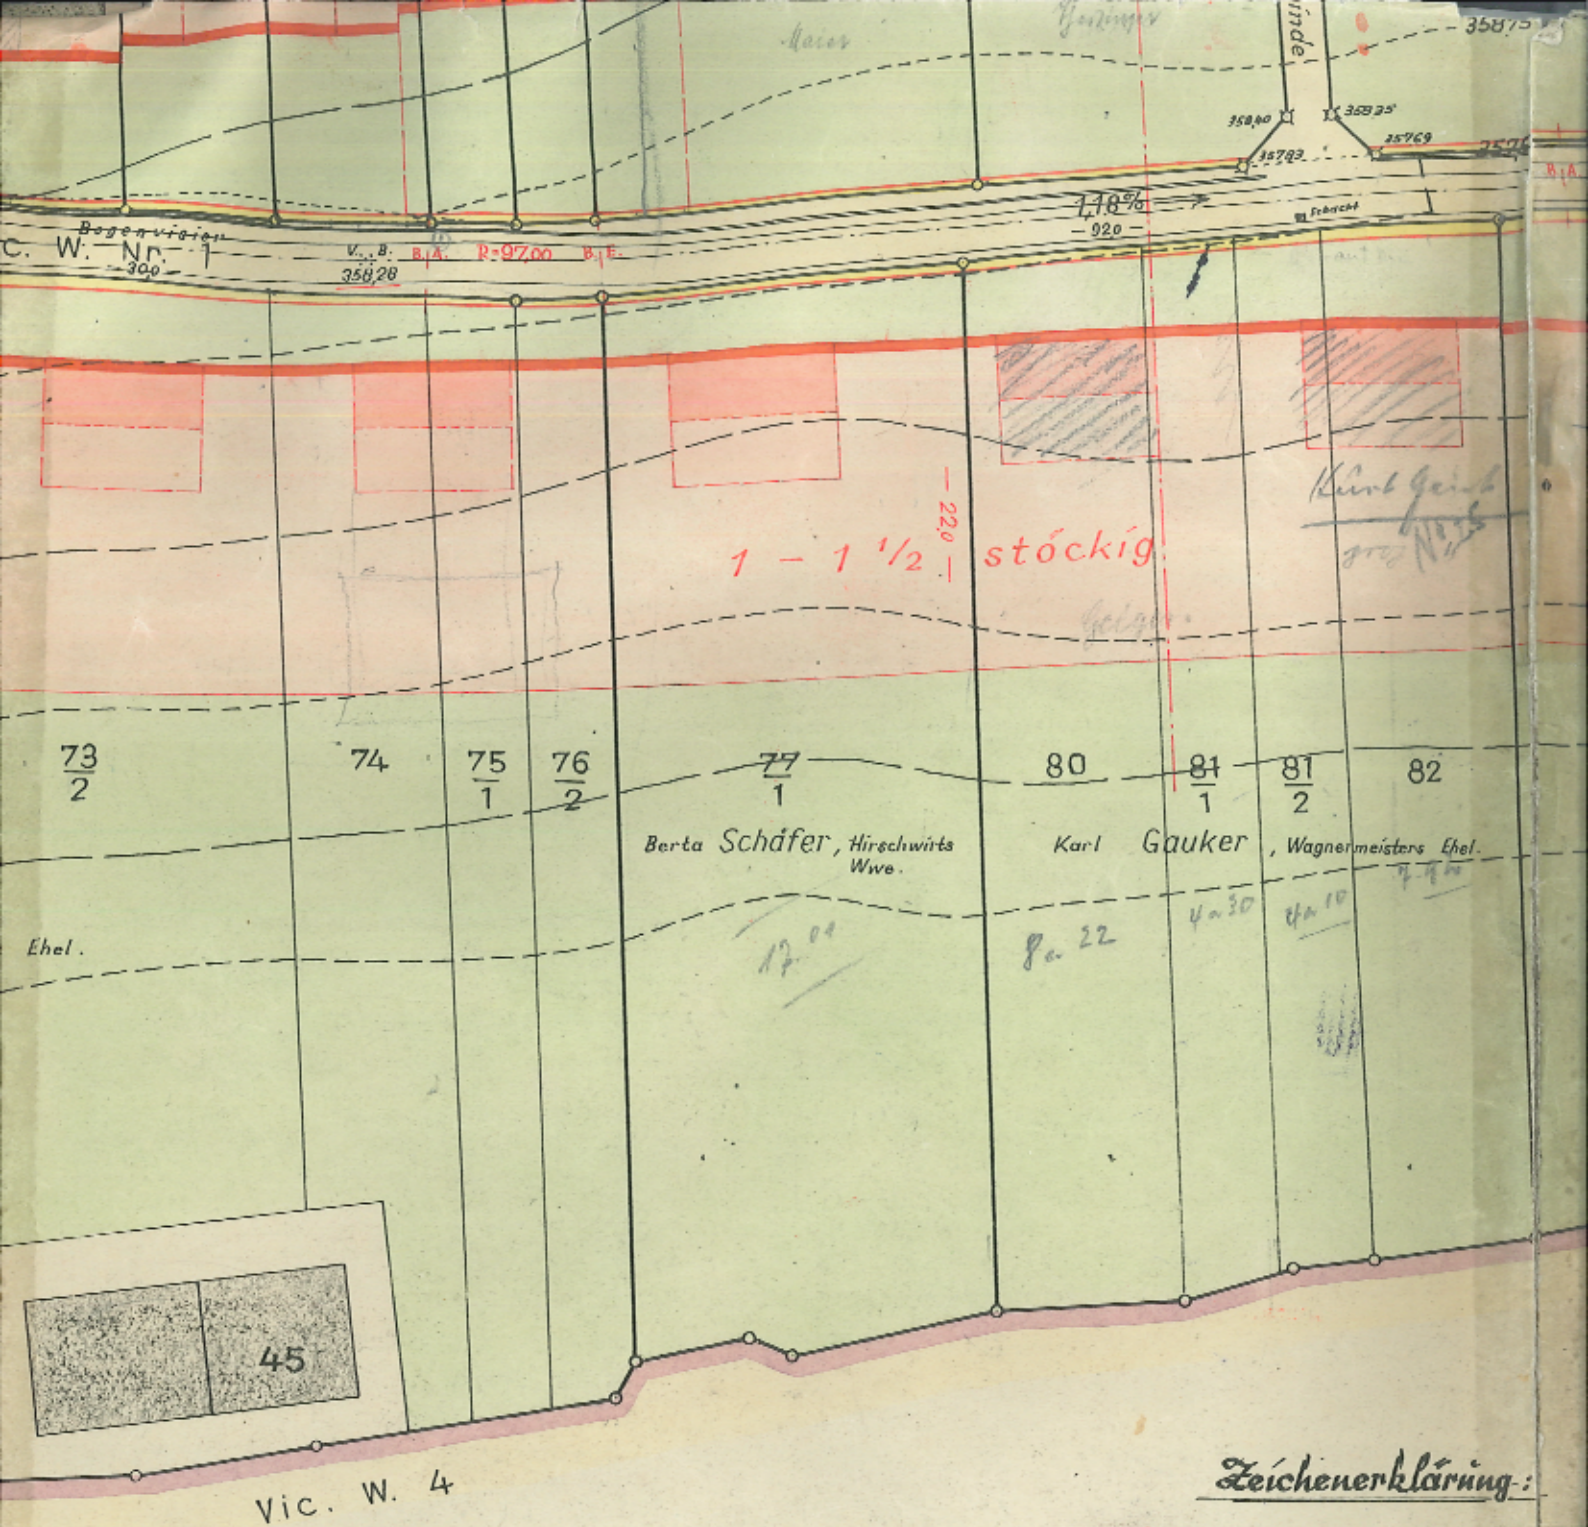


Vic. W. 4

Bebauungsplan "Roßstaig"
im Rahmen der violett einge-
zeichneten Umfangsgrenze mit
Verfügung von heute genehmigt
z.B.

Backnang, den 25. Juli 1955
Landratsamt
Im Auftrag

M. W. W. W.
Reg. Oberinspektor.

Zeichenerklärung:

-  gepl. Gebäude
in Eingabe
-  vorges. Gebäude
-  gepl. Baulinien
mit Bauzonen

