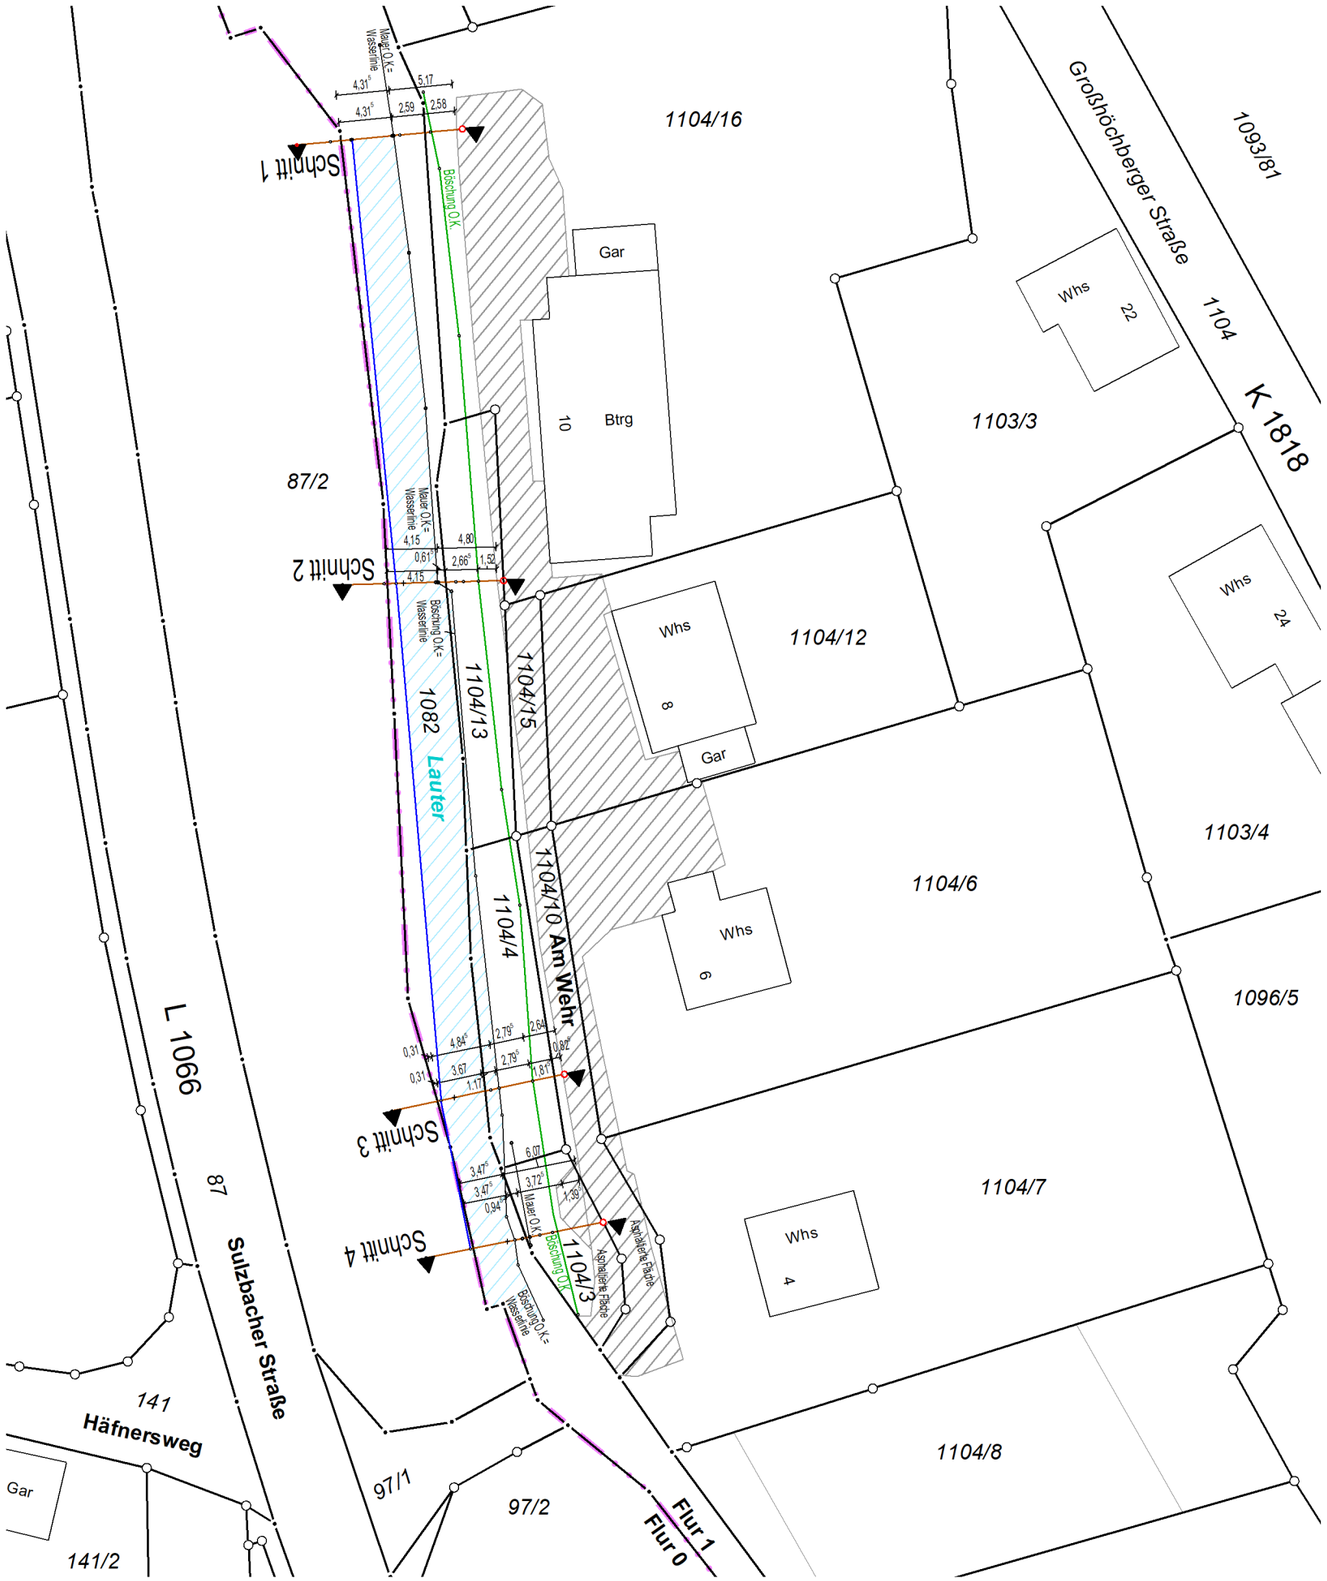

10 5 0 10 20 m

Maßstab 1 : 500

Dr. Ing. Volker Schwarze
Öffentlich bestellter Vermessungsingenieur
Beratender Ingenieur

Leonhard – Schmidt – Weg 28 D-71522 Backnang
Tel..: + 49 7191 342 326 - 0 Fax: + 49 7191 342 326 - 50
E-Mail: info@vermessung-schwarze.de

Rems-Murr-Kreis

Gemeinde Spiegelberg

Gemarkung Spiegelberg

Flur 0, Flur 1 (Großhöchberg)

Am Wehr, Schnittaufnahme entlang der Lauter
Übersichtsplan

Plan Nr.		Maßstab	1:500

Aufgestellt Backnang, den 07.12.2022

Unterschrift

Geändert	Beschreibung

Hinweis(e) :